


INGRESSO IN GALLERIA CON CATENARIA RIGIDA

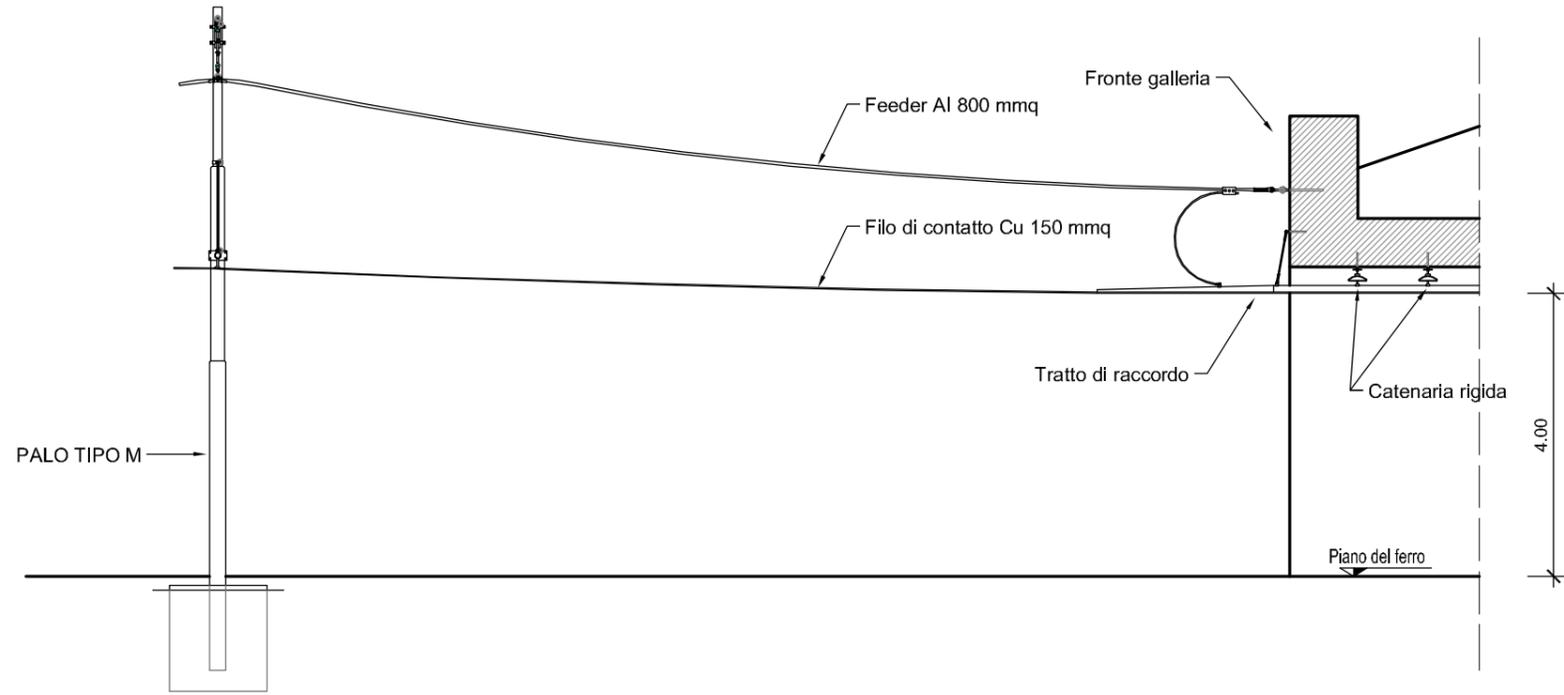

SOSPENSIONE TIPICA LUNGO LINEA

